


פרט עקרוני למערכת מים

קוטר מערכת 4" - קוטר מד מים 3"- עם מערכת מתזים-לא לתעשייה ואלחוזר 3"

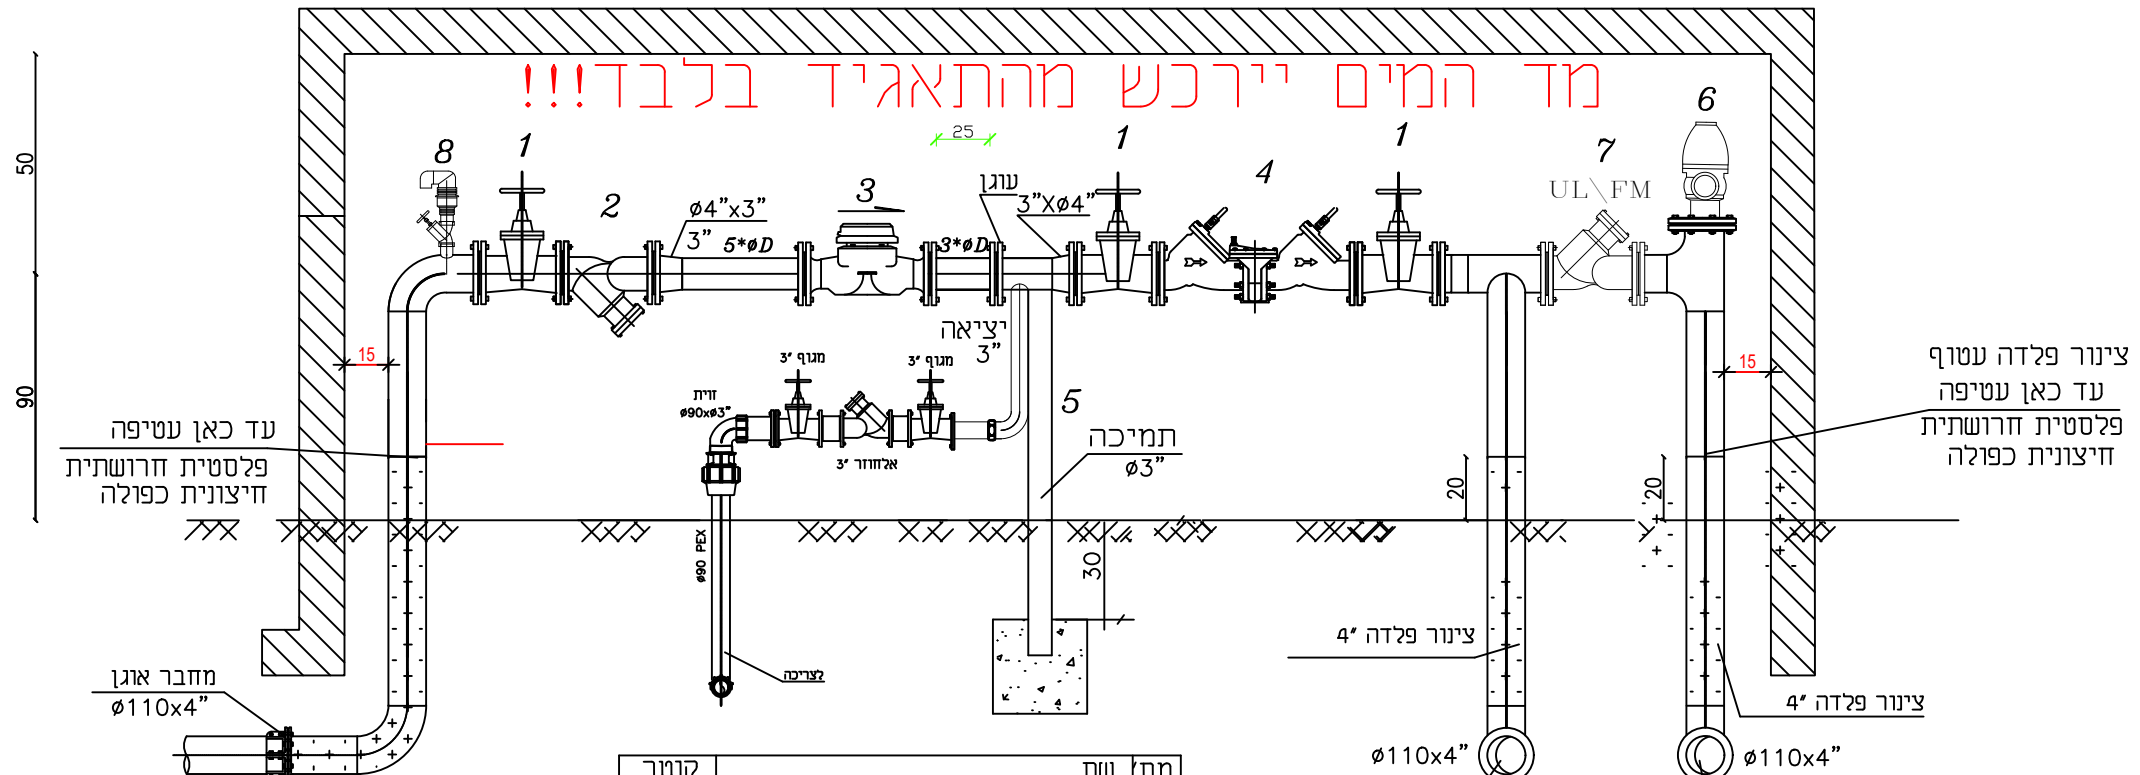

מס	שם	קוטר
1	מגוף שער כדוג' ה'כוכב', 'רפאל' או ש"ע	4"
2	מלכודת אבנים (מסנון)-כדוג' ה'כוכב', 'רפאל' או ש"ע	4"
3	מד ספיקה "אוקטב" תוצרת ארד	3"
4	מז"ח תקני WATTS או ש"ע	4"
5	מחזקת תמיכה	
6	ברז כיבוי אש-כדוג' ה'כוכב' או ש"ע	3"
7	אלחוזר-כדוג' ה'כוכב' או ש"ע	4"
8	שסתום אוויר 'ברק' עם ברז אלכסוני	2"

Pexgol $\phi 110$
לעמדות כיבוי
והידרנטים חיצוניים

$\phi 110 \times 4"$
צינור פלדה 4"
למערכת מתזים

התחברות מקו עירוני

צינור פלדה עטוף
עד כאן עטיפה
פלסטית חרושתית
חיצונית כפולה